

PREVENTA

QUERÉTARO TREINTA



LIVE LA ROMA,
LIVE THE CITY
BY TERRALIA

QUERETARO30.COM

PLANTAS TIPO



Departamento tipo 01


Casa catalogada – Primer nivel
 Desde: 42 m²



Departamento tipo 02

Con y sin terraza
 Torre A - Primer nivel
 Desde: 43 m²

PLANTAS TIPO

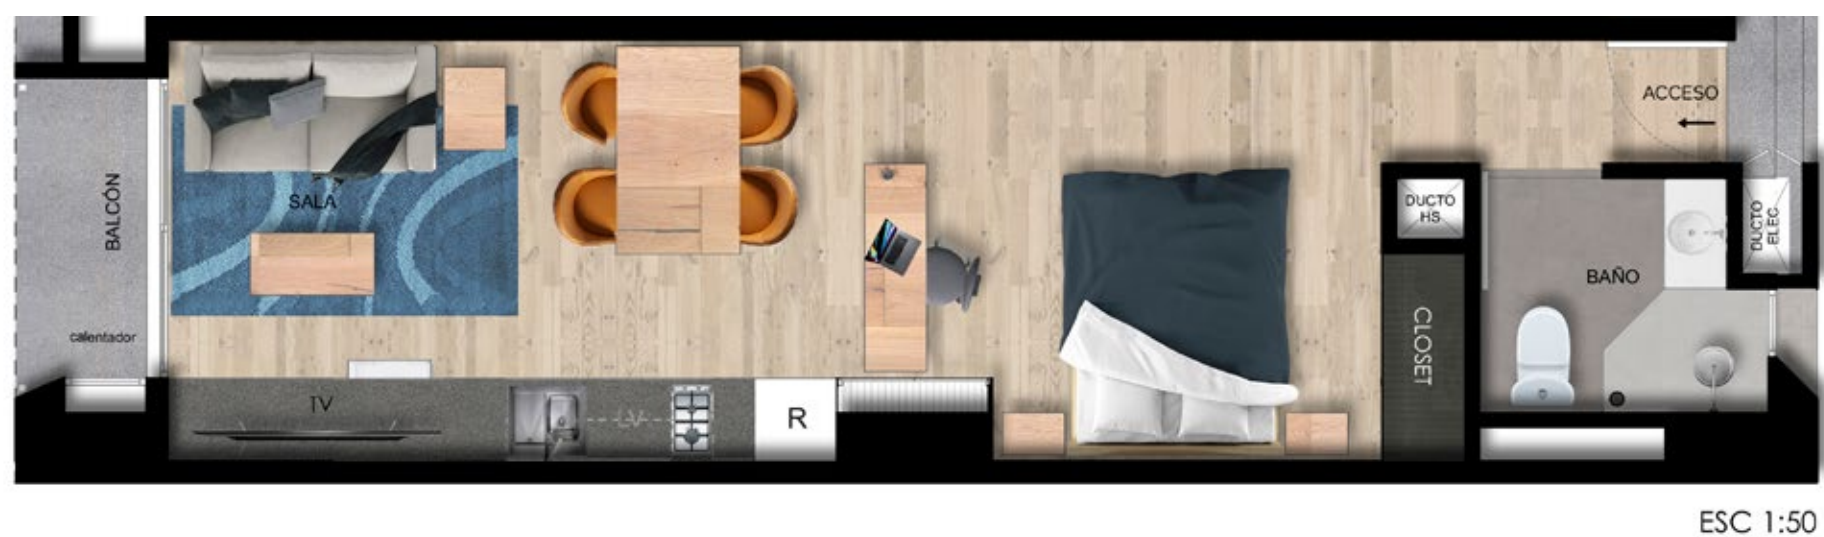

ESC 1:50

Departamento tipo 03

Con y sin terraza
 Torre A - 2º al 5º nivel
 Desde: 38 m²



ESC 1:50

Departamento tipo 04

Con y sin terraza
 Torre B - 1º al 6º nivel
 Desde: 41 m²

UN DESARROLLO MÁS DE



35 años construyendo plusvalía en el sector inmobiliario. Más allá de metros cuadrados, Creamos espacios de Valor.

grupoterralia.com

Operamos bajo cuatro principios que son la base del éxito de cada proyecto.

- Aliados + Talento
- Infraestructura + Procedimientos
- Conocimiento + Experiencia
- Inversión + Desarrollo

ALIADOS ESTRATÉGICOS



 **WHATSAPP**
55 1363 3563

 **SHOWROOM**
55 9217 8663

 **MAIL**
info@queretaro30.com

 **INSTAGRAM**
queretaro_30

 **FACEBOOK**
queretaro_30